



ΕΦΗΜΕΡΙΣ ΤΗΣ ΚΥΒΕΡΝΗΣΕΩΣ

ΤΗΣ ΕΛΛΗΝΙΚΗΣ ΔΗΜΟΚΡΑΤΙΑΣ

ΤΕΥΧΟΣ ΤΕΤΑΡΤΟ **Αρ. Φύλλου 289**

18 Μαρτίου 2005

ΠΕΡΙΕΧΟΜΕΝΑ

ΑΠΟΦΑΣΕΙΣ

ΑΠΟΦΑΣΕΙΣ

Αριθ. 506 (1)

Κήρυξη έκτασης ως αναδασωτέας εμβαδού 2,205 στρεμμάτων στη θέση «Κασπέικα» περιφερείας Δημοτικού Διαμερίσματος Σαλμενίκου του Δήμου Ερινεού, Ν. Αχαΐας.

Ο ΓΕΝΙΚΟΣ ΓΡΑΜΜΑΤΕΑΣ ΠΕΡΙΦΕΡΕΙΑΣ
ΔΥΤΙΚΗΣ ΕΛΛΑΔΑΣ

Έχοντας υπόψη:

1. Το άρθρο 117 παρ. 3 του Συντάγματος της Χώρας.

2. Τις διατάξεις του Ν. 2503/1997 «Διοίκηση, οργάνωση, στελέχωση της Περιφέρειας, ρύθμιση θεμάτων για την τοπική αυτοδιοίκηση και άλλες διατάξεις».

3. Την αριθ. 186/30-6-1998 απόφαση Γ.Γ.Π.Δ.Ε «Άσκηση αρμοδιοτήτων Γενικού Γραμματέα Περιφέρειας Δυτ. Ελλάδας επί θεμάτων ΔΑΣΙΚΩΝ και μεταβίβαση του δικαιώματος υπογραφής στους Προϊσταμένους Υπηρεσιακών Μονάδων της Περιφέρειας».

4. Τις διατάξεις του Ν. 998/79 « Περί προστασίας των Δασών και των δασικών εκτάσεων» και συγκεκριμένα:

α) Του άρθρου 41 παρ. 1, όπως συμπληρώθηκε με τον Ν. 3208/2003.

β) Του άρθρου 38 παρ. 2.

γ) Του άρθρου 70 παρ. 3 του Ν. 998/1979, όπως αντικαταστάθηκε με τον Ν. 3208/2003.

5. Τις σχετικές δ/γές του Υπουργ. Γεωργίας.

6. Την υπ' αριθμ. 1080/10.2.2005 πρόταση του Δασαρχείου Πατρών «περί κηρύξεως εκτάσεως ως αναδασωτέας», εμβαδού 2,205 στρεμμάτων στη θέση «Κασπέικα» περιφερείας Δημοτικού Διαμερίσματος Σαλμενίκου του Δήμου Ερινεού, Ν. Αχαΐας, αποφασίζουμε:

Κηρύσσουμε ως αναδασωτέα, με σκοπό την αποκατάσταση με φυσική αναγέννηση ή τεχνητή αναδάσωση της δασικής βλάστησης που καταστράφηκε από παράνομη κατάληψη δι' εκχερσώσεως και φύτευσης ελαιοδένδρων που έγινε από τον Νικόλαο Αλεξ. Παπαλεξίου κάτοικο Σαλμενίκου και διαπιστώθηκε στις 15.12.2004, την δημόσια δασική έκταση από νεαρά άτομα πλατάνου και αείφυλλα πλατύφυλλα (σχίνα κ.λπ.) με ποσοστό κάλυψης 50-70%, εμβαδού δύο χιλιάδων διακοσίων πέντε τετρ. μέτρων (2,205 στρέμ.), στη θέση «Κασπέικα» περιφέρειας Δημοτικού Διαμερίσματος Σαλμενίκου του Δήμου Ερινεού Ν. Αχαΐας και η οποία προσδιορίζεται από τα στοιχεία Α, Β, Γ, Δ, Ε, Ζ, Α, όπως αυτά φαίνονται στο συνημμένο τοπογραφικό διάγραμμα με κλίμακα 1:750 το οποίο αποτελεί αναπόσπαστο μέρος της απόφασης αυτής και έχει όρια:

Βόρεια: Με καταληφθείσα δημόσια δασική έκταση.

Νότια: Με αγροτικό δρόμο.

Ανατολικά: Με αγροτικό δρόμο και πέραν με αγρό ιδίου.

Δυτικά: Με αγροτικό δρόμο και πέραν με δημόσια δασική έκταση.

Η παρούσα ισχύει μετά τη δημοσίευσή της στο Δήμο Ερινεού και στο Δημοτικό Διαμέρισμα Σαλμενίκου.

Η απόφαση αυτή να δημοσιευθεί στην Εφημερίδα της Κυβερνήσεως.

Πάτρα, 16 Φεβρουαρίου 2005

Με εντολή Γενικού Γραμματέα Περιφερείας
Ο Γενικός Διευθυντής κ.α.α.
Η Διευθύντρια
ΧΛΟΗ ΚΑΤΣΟΥΔΑ

ΑΠΟΣΠΑΣΜΑ ΧΑΡΤΗ

Δημοτ. διαμ. Σαλμενίκου, Δήμου Ερινεού, Ν. Αχαΐας
κλίμακα 1:5000


Ανήκει στην αριθ. 506/2005 απόφαση Περ/ρειας Δυτ. Ελλάδας


ΤΟΠΟΓΡΑΦΙΚΟ ΔΙΑΓΡΑΜΜΑ

Δημόσιας δασικής έκτασης αείφυλλων πλατύφυλλων που καταλήφθηκε από τον Νικόλαο Αλεξ. Παπαλεξίου κατ. Σαλμενίκου εμβ. 2,805 στρ στη θέση Καστέικα Δημοτ. διαμ. Σαλμενίκου, Δήμου Ερινεού που πρόκειται αναδασωθεί.

Καταληφθείσα έκταση: Α,Β,Γ,Δ,Ε,Ζ,Α

Κλίμακα 1:750.

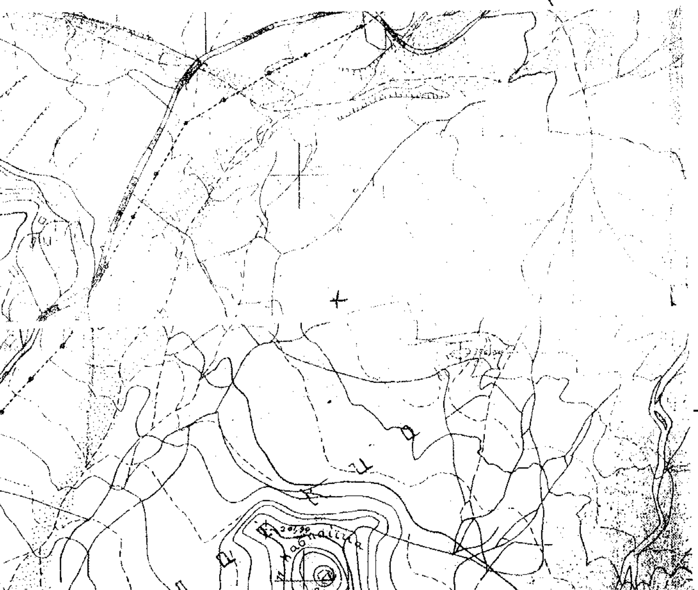

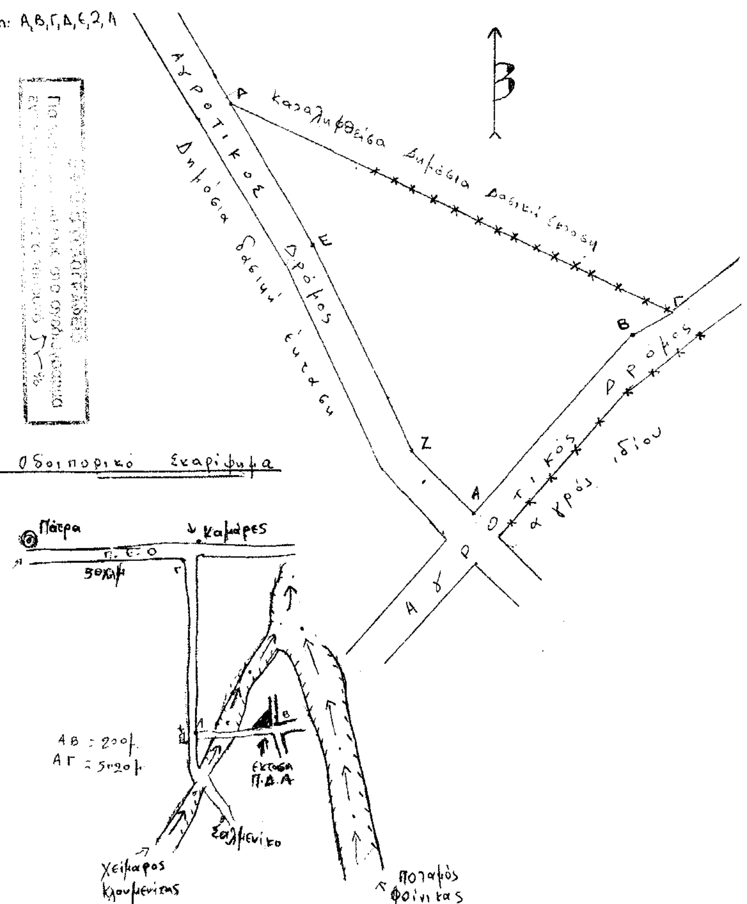

Πάτρα 10-2-2005

Η Συντάκτρια
Μαριάνα Βούλγαρη
Δασοπόνος

Ο Δασάρχης
Αντώνης Καταρτζόπουλος
Δασολόγος

Πάτρα 16-2-2005
Ε.Γ.Γ.Π.Δ.Ε.
Ο ΓΕΝΙΚΟΣ Δ/ΝΤΗΣ ΠΕΡ/ΡΕΙΑΣ

Ελένη ΚΑΤΣΟΥΔΑ
Αντ/ρια Διοίκησης

Αριθ. 967 (2)

Τροποποίηση του ρυμοτομικού σχεδίου πόλης Λαμίας Ν. Φθιώτιδας, ως προς τον καθορισμό περιγράμματος (ερυθρό περίγραμμα), ανέγερση του 6ου Νηπιαγωγείου στο Ο.Τ.Α. 126 στη Ν. Άμπλιανη.

Ο ΝΟΜΑΡΧΗΣ ΦΘΙΩΤΙΔΑΣ

Έχοντας υπόψη:

1. Τις διατάξεις του Ν. Δ/τος της 17.7.1923 (ΦΕΚ 228Α) «Περί σχεδίων πόλεων κ.λπ.» και ειδικότερα τα άρθρα 1, 2, 3, 9 και 70 παρ. 1 αυτού.

2. Τις διατάξεις του Ν. 1337/1983 (ΦΕΚ 33Α) «Επέκταση των πολεοδομικών σχεδίων, οικιστική ανάπτυξη και σχετικές ρυθμίσεις».

3. Τις διατάξεις του Ν. 2503/1997 (ΦΕΚ 107Α) «Διοίκηση, οργάνωση, στελέχωση της Περιφέρειας, ρύθμιση θεμάτων για την τοπική αυτοδιοίκηση και άλλες διατάξεις» και ειδικότερα το άρθρο 6 (παρ. 6 β).

4. Τις διατάξεις του Ν. 2508/1997(ΦΕΚ 124Α) «Βιώσιμη οικιστική ανάπτυξη των πόλεων και οικισμών της χώρας και άλλες διατάξεις».

5. Τις διατάξεις του άρθρου 29 του Ν. 2831/2000 (ΦΕΚ 140Α) όπως ισχύει με το άρθρο 10 του Ν. 3044/2002 (ΦΕΚ 197Α) «Τροποποίηση των διατάξεων του Ν. 1577/1985 "Γενικός Οικοδομικός Κανονισμός" και άλλες πολεοδομικές διατάξεις», όπως τροποποιήθηκαν με το άρθρο 10 του Ν. 3044/2002 (ΦΕΚ 197Α).

6. Τις υπ' αριθμ. 69566/2999/8.10.1986 ΚΑΙ 347/32/8.11. 1988 (ΦΕΚ 955/Δ/1986 και 11/Δ/1989) αποφάσεις, που αφορούν στην έγκριση του Γενικού Πολεοδομικού Σχεδίου Λαμίας, Ν. Φθιώτιδας.

7. Το ΦΕΚ 252/Δ'/3.5.1989, που αφορά στην έγκριση της πολεοδομικής μελέτης της περιοχής Ν. Άμπλιανης, του Δήμου Λαμιέων Ν. Φθιώτιδας.

8. Τις υπ' αριθμ. 216/2004 και 297/2004 Αποφάσεις του Δημοτικού Συμβουλίου του Δήμου Λαμίας.

9. Τη γνωμοδότηση του Σ.Χ.Ο.Π. Ν. Φθιώτιδας, Πρακτικό 1/2005 (θέμα 2ον).

10. Την υπ' αριθμ. 506/26.1.2005 (561/26.1.2005) Απόφαση Νομάρχη Φθιώτιδας περί εξουσιοδότησης των Βοηθών Νομάρχη για την άσκηση αρμοδιοτήτων και την υπογραφή με ένδειξη «ΜΕ ΕΝΤΟΛΗ ΝΟΜΑΡΧΗ» των σχετικών πράξεων που αφορούν αντικείμενα των Διευθύνσεων της Νομαρχιακής Αυτοδιοίκησης Φθιώτιδας.

11. Το γεγονός ότι πρόκειται για κοινωφελή εγκατάσταση, που δεν έρχεται σε αντίθεση με τις διατάξεις του Γ.Π.Σ. Λαμίας και θα συμβάλει στην αύξηση των υποδομών της εκπαίδευσης στην περιοχή.

12. Το γεγονός ότι από τις διατάξεις της Απόφασης αυτής δεν προκαλείται δαπάνη σε βάρος του Προϋπολογισμού του Δήμου Λαμίας, αποφασίζουμε:

1. Στον καθορισμό περιγράμματος (ερυθρό περίγραμμα) για την ανέγερση του 6ου Νηπιαγωγείου στο Ο.Τ.Α. 126, στη Ν. Άμπλιανη, σε οικόπεδο με στοιχεία 1, 2, 3, 4, 1.

Σε ότι αφορά τους όρους δόμησης, ισχύουν αυτοί που έχουν εγκριθεί από το Φ.Ε.Κ. 252/Δ'/3.5.1989, που αφορά στην έγκριση της πολεοδομικής μελέτης της περιοχής Ν. Άμπλιανη, του Δήμου Λαμιέων Ν. Φθιώτιδας.

Η απόφαση αυτή με το συνημμένο διάγραμμα να δημοσιευθεί στην Εφημερίδα της Κυβερνήσεως.

Λαμία, 28 Φεβρουαρίου 2005

Ο Νομάρχης κ.α.α.
Ο Αντινομάρχης
ΠΑΝΑΓΙΩΤΗΣ ΡΙΖΟΣ

ΕΘΝΙΚΟ ΤΥΠΟΓΡΑΦΕΙΟ
Για τεχνικούς λόγους στο σχεδιάγραμμα έγινε σμίκρυνση κατά ποσοστό 50 %

ΕΡΓΟ: 6ο ΝΗΠΙΑΓΩΓΕΙΟ ΛΑΜΙΑΣ

ΘΕΣΗ: ΑΜΠΛΙΑΝΗ ΔΗΜΟΥ ΛΑΜΙΑΣ

ΘΕΜΑ: ΤΡΟΠΟΠΟΙΗΣΗ ΣΧ. ΠΟΛΗΣ ΓΙΑ ΚΑΘΟΡΙΣΜΟ ΠΕΡΙΓΡΑΜΜΑΤΟΣ (ΚΟΚΚΙΝΗ ΓΡΑΜΜΗ) ΓΙΑ ΤΗΝ ΑΝΕΓΕΡΣΗ ΤΟΥ 6ου ΝΗΠΙΑΓΩΓΕΙΟΥ ΣΤΟ Ο.Τ. Α.126 ΤΗΣ Ν. ΑΜΠΛΙΑΝΗΣ ΣΤΗ ΛΑΜΙΑ.

ΑΡ. ΣΧΕΔΙΟΥ: Α 01

ΚΛΙΜΑΚΑ: 1/200

ΧΡΟΝΟΣ ΜΕΛΕΤΗΣ: ΜΑΙΟΣ 2004

ΣΥΝΤΑΞΗ | ΣΧΕΔΙΑΣΗ | ΕΛΕΓΧΟΣ

Το Παρόν συνοδεύει
Τ. ...... υπ' αριθ. 367/28-2-2005
απόφαση ...... του Γραφείου Πολεοδομικών Εφαρμογών
Λαμία 8/3/2005
Ο
ΤΕΧΝΙΚΟΣ ΥΠΑΛΛΗΛΟΣ ΠΡΟΪΣΤ. ΓΡΑΦ. ΠΟΛ. ΕΦΑΡΜ.

Πανωραία Κ...βέλου
ΕΛΕΥΘΕΡΙΑ ΦΟΥΝΤΑ
ΠΟΛ/ΚΟΣ ΜΗΧ/ΚΟΣ ΜΕ Α' ΒΑΘΜΟ



Αριθ. 968 (3)

Τροποποίηση του ρυμοτομικού σχεδίου πόλης Λαμίας Ν. Φθιώτιδας, ως προς τον καθορισμό περιγράμματος (ερυθρό περίγραμμα), για την ανέγερση του 17ου Νηπιαγωγείου στο Ο.Τ. 554 στα Γαλανέικα.

Ο ΝΟΜΑΡΧΗΣ ΦΘΙΩΤΙΔΑΣ

Έχοντας υπόψη:

1. Τις διατάξεις του Ν. Δ/τος της 17.7.1923 (ΦΕΚ 228Α) «Περί σχεδίων πόλεων κ.λπ.» και ειδικότερα τα άρθρα 1, 2, 3, 9 και 70 παρ. 1 αυτού.

2. Τις διατάξεις του Ν. 1337/1983 (ΦΕΚ 33Α) «Επέκταση των πολεοδομικών σχεδίων, οικιστική ανάπτυξη και σχετικές ρυθμίσεις».

3. Τις διατάξεις του Ν. 2503/1997 (ΦΕΚ 107Α) «Διοίκηση, οργάνωση, στελέχωση της Περιφέρειας, ρύθμιση θεμάτων για την τοπική αυτοδιοίκηση και άλλες διατάξεις» και ειδικότερα το άρθρο 6 (παρ. 6 β).

4. Τις διατάξεις του Ν. 2508/1997(ΦΕΚ 124Α) «Βιώσιμη οικιστική ανάπτυξη των πόλεων και οικισμών της χώρας και άλλες διατάξεις».

5. Τις διατάξεις του άρθρου 29 του Ν. 2831/2000 (ΦΕΚ 140Α) όπως ισχύει με το άρθρο 10 του Ν. 3044/2002 (ΦΕΚ 197Α) «Τροποποίηση των διατάξεων του Ν. 1577/1985 ''Γενικός Οικοδομικός Κανονισμός'' και άλλες πολεοδομικές διατάξεις», όπως τροποποιήθηκαν με το άρθρο 10 του Ν. 3044/2002 (ΦΕΚ 197Α).

6. Τις υπ' αριθμ. 69566/2999/8.10.1986 και 347/32/8.11.1988 (ΦΕΚ 955/Δ/1986 και 11/Δ/1989)) Αποφάσεις, που αφορούν στην έγκριση του Γενικού Πολεοδομικού Σχεδίου Λαμίας, Ν. Φθιώτιδας.

7. Το ΦΕΚ 251/Δ΄/3.5.1989, που αφορά στην έγκριση της πολεοδομικής μελέτης της πολεοδομικής ενότητας «Γαλανέικα» του Δήμου Λαμιέων Ν. Φθιώτιδας.

8. Τις υπ' αριθμ. 217/2004 και 295/2004 Αποφάσεις του Δημοτικού Συμβουλίου του Δήμου Λαμίας.

9. Τη γνωμοδότηση του Σ.Χ.Ο.Π. Ν. Φθιώτιδας, Πρακτικό 1/2005 (θέμα 3ον).

10. Την υπ' αριθμ. 506/26.1.2005 (561/26.1.2005) Απόφαση Νομάρχη Φθιώτιδας περί εξουσιοδότησης των Βοηθών Νομάρχη για την άσκηση αρμοδιοτήτων και την υπογραφή με ένδειξη «ΜΕ ΕΝΤΟΛΗ ΝΟΜΑΡΧΗ» των σχετικών πράξεων που αφορούν αντικείμενα των Διευθύνσεων της Νομαρχιακής Αυτοδιοίκησης Φθιώτιδας.

11. Το γεγονός ότι πρόκειται για κοινωφελή εγκατάσταση, που δεν έρχεται σε αντίθεση με τις διατάξεις του Γ.Π.Σ. Λαμίας και θα συμβάλει στην αύξηση των υποδομών της εκπαίδευσης στην περιοχή.

12. Το γεγονός ότι από τις διατάξεις της Απόφασης αυτής δεν προκαλείται δαπάνη σε βάρος του Προϋπολογισμού του Δήμου Λαμίας, αποφασίζουμε:


1. Τον καθορισμό περιγράμματος (ερυθρό περίγραμμα) για την ανέγερση του 17ου Νηπιαγωγείου στο Ο.Τ. 554, στα Γαλανέικα σε οικόπεδο με στοιχεία Α, Β, Γ, Δ, Α.

Σε ότι αφορά τους όρους δόμησης, ισχύουν αυτοί που έχουν εγκριθεί από το Φ.Ε.Κ. 251/Δ΄/3.5.1989, που αφορά στην έγκριση της πολεοδομικής μελέτης της πολεοδομικής ενότητας «Γαλανέικα» του Δήμου Λαμιέων Ν. Φθιώτιδας.

Η απόφαση αυτή με το συνημμένο της διάγραμμα να δημοσιευθεί στην Εφημερίδα της Κυβερνήσεως.

Λαμία, 28 Φεβρουαρίου 2005

Ο Νομάρχης κ.α.α.
Ο Αντινομάρχης
ΠΑΝΑΓΙΩΤΗΣ ΡΙΖΟΣ

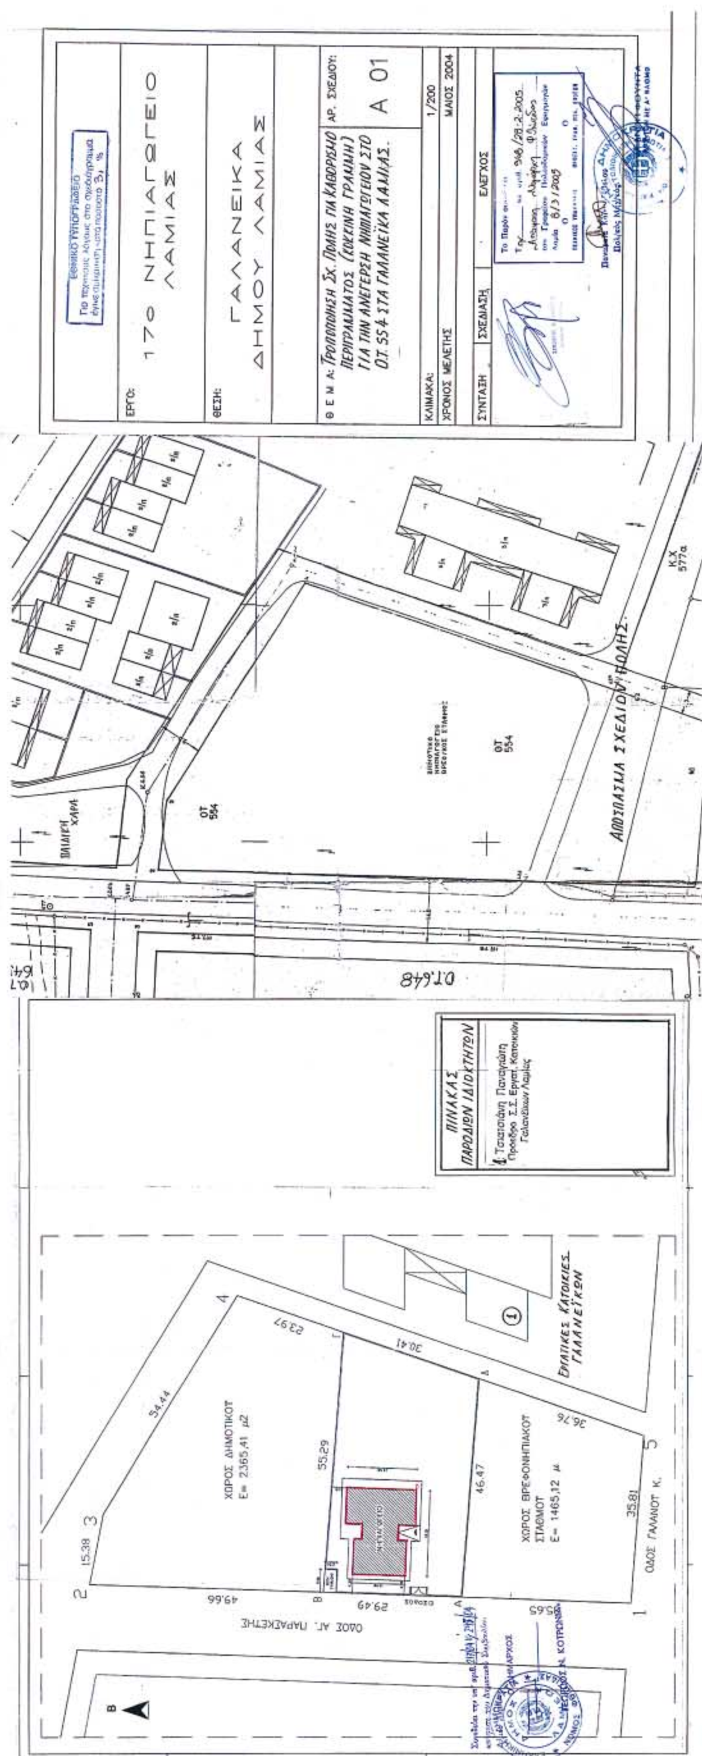
ΕΘΝΙΚΟ ΤΥΠΟΓΡΑΦΕΙΟ
ΕΡΓΟ: 17ο ΝΗΠΙΑΓΩΓΕΙΟ ΛΑΜΙΑΣ
ΘΕΣΗ: ΓΑΛΑΝΕΙΚΑ ΔΗΜΟΥ ΛΑΜΙΑΣ
ΘΕΜΑ: ΤΡΟΠΟΠΟΙΗΣΗ ΣΧ. ΠΟΛΗΣ ΓΙΑ ΚΑΘΟΡΙΣΜΟ ΠΕΡΙΓΡΑΜΜΑΤΟΣ (ΚΟΚΚΙΝΗ ΓΡΑΜΜΗ) ΓΙΑ ΤΗΝ ΑΝΕΓΕΡΣΗ ΝΗΠΙΑΓΩΓΕΙΟΥ ΣΤΟ Ο.Τ. 554 ΣΤΑ ΓΑΛΑΝΕΙΚΑ ΛΑΜΙΑΣ.
ΑΡ. ΣΧΕΔΙΟΥ: Α 01
ΚΛΙΜΑΚΑ: 1/200
ΧΡΟΝΟΣ ΜΕΛΕΤΗΣ: ΜΑΙΟΣ 2004
ΣΥΝΤΑΞΗ
ΣΧΕΔΙΑΣΗ
ΕΛΕΓΧΟΣ
ΠΑΙΔΙΚΗ ΧΑΡΑ
ΟΤ 554
ΑΠΟΣΠΑΣΜΑ ΣΧΕΔΙΟΥ ΠΟΛΗΣ
Κ.Χ. 577α
Ο.Τ.648
ΠΙΝΑΚΑΣ ΠΑΡΟΔΙΩΝ ΙΔΙΟΚΤΗΤΩΝ
1. Τσιατσιάνη Παναγιώτα Πρόεδρος Σ.Σ. Εργατ. Κατοικιών Γαλανέικων Λαμίας
ΕΡΓΑΤΙΚΕΣ ΚΑΤΟΙΚΙΕΣ ΓΑΛΑΝΕΙΚΩΝ
ΧΩΡΟΣ ΔΗΜΟΤΙΚΟΥ Ε= 2365,41 μ2
ΧΩΡΟΣ ΒΡΕΦΟΝΗΠΙΑΚΟΥ ΣΤΑΘΜΟΥ Ε= 1465,12 μ
ΟΔΟΣ ΑΓ. ΠΑΡΑΣΚΕΥΗΣ
ΟΔΟΣ ΓΑΛΑΝΟΥ Κ.
54,44
23,97
30,41
36,76
15,38
55,29
46,47
35,81
49,66
29,49
55,65

Αριθ. 556 (4)

Κήρυξη ως αναδασωτέας έκτασης εμβαδού 0,118 στρεμ. στη θέση Παλιοκάλυβα - Σταματίνα, Περιφέρειας Δημοτικού Διαμερίσματος Πεζούλας, του Δήμου Νεβρόπολης Αγράφων, του Νομού Καρδίτσας.

Ο ΓΕΝΙΚΟΣ ΓΡΑΜΜΑΤΕΑΣ ΠΕΡΙΦΕΡΕΙΑΣ
ΘΕΣΣΑΛΙΑΣ

Έχοντας υπόψη:

1. Τις διατάξεις του άρθρου 117 παρ. 3 του Συντάγματος της Ελλάδας.

2. Τις διατάξεις του Ν. 3200/1955 «Περί διοικητικής αποκεντρώσεως, όπως αυτές τροποποιήθηκαν μεταγενέστερα».

3. Τις διατάξεις του Ν. 2503/1997 «Διοίκηση, Οργάνωση, Στελέχωση Περιφέρειας κ.λπ.».

4. Τις διατάξεις του Ν. 998/1979 «Περί προστασίας των Δασών και των Δασικών εν γένει εκτάσεων της Χώρας και ειδικότερα:

α) του άρθρου 41 παρ. 1 όπως συμπληρώθηκε με το άρθρο 1 παρ. 8 του Ν. 3208/2003.

β) του άρθρου 38 παρ. 1.

5. Τις υπ' αριθμ. 160417/1180/8.7.1980 και 182447/3049/24.9.1980 διαταγές του Υπ. Γεωργίας.

6. Την υπ' αριθμ.1860/23.3.2001 (Φ.Ε.Κ. 421/Β/12.4.2001) απόφαση Γενικού Γραμματέα Περιφέρειας Θεσσαλίας «Μεταβίβαση αρμοδιοτήτων κ.λπ.».

7. Την υπ' αριθμ. 1019/24.2.2005 πρόταση του αρμόδιου Δασαρχείου Καρδίτσας σχετικά με την κήρυξη ως αναδασωτέας της αναφερόμενης στο θέμα έκτασης, αποφασίζουμε:

Κηρύσσουμε ως αναδασωτέα δημοτική δασική έκταση εμβαδού 0,118 στρεμ. (εκατόν δέκα οκτώ τετρ. μέτρα). Η έκταση αυτή, που βρίσκεται στη θέση Παλιοκάλυβα - Σταματίνα, περιφέρειας Δ.Δ. Πεζούλας του Δήμου Νεβρόπολης Αγράφων, του Νομού Καρδίτσας απεικονίζεται με στοιχεία Α - Β - Γ - Δ - Α στο προσαρτημένο στην παρούσα απόφασή μας διάγραμμα το οποίο αποτελεί αναπόσπαστο μέρος αυτής και έχει όρια:

Ανατολικά: Ιδιοκτησία Ελένης Κρικέλη.

Δυτικά: Δημοτικό δάσος.

Βόρεια: Ιδιοκτησία Κυράτσως Βράκα.

Νότια: Δημοτικό δρόμο.

Σκοποί της κήρυξης της ανωτέρω έκτασης ως αναδασωτέας είναι, η διατήρηση του δασικού χαρακτήρα αυτής, ο αποκλεισμός διάθεσής της για άλλη χρήση και η αποκατάσταση της καταστραφείσης από παράνομη εκχέρσωση δασικής βλάστησης, αποτελούμενης από δρυς.

Η απόφαση αυτή να δημοσιευθεί στην Εφημερίδα της Κυβερνήσεως.

Καρδίτσα, 1 Μαρτίου 2005


Με εντολή Γενικού Γραμματέα Περιφέρειας
Ο Διευθυντής
ΣΩΤΗΡΙΟΣ ΜΠΑΤΑΓΙΑΝΝΗΣ

ΠΕΡΙΦΕΡΕΙΑ ΘΕΣΣΑΛΙΑΣ
Δ/ΝΣΗ ΔΑΣΩΝ ΚΑΡΔΙΤΣΑΣ
ΔΑΣΑΡΧΕΙΟ ΚΑΡΔΙΤΣΑΣ


ΑΠΟΣΠΑΣΜΑ ΧΑΡΤΗ
ΚΛΙΜΑΚΑ 1:20.000

ΚΟΙΝΟΤΙΚΟΥ ΔΑΣΟΥΣ ΠΕΖΟΥΛΑΣ

ΔΗΜΟΥ ΝΕΒΡΟΠΟΛΗΣ ΑΓΡΑΦΩΝ

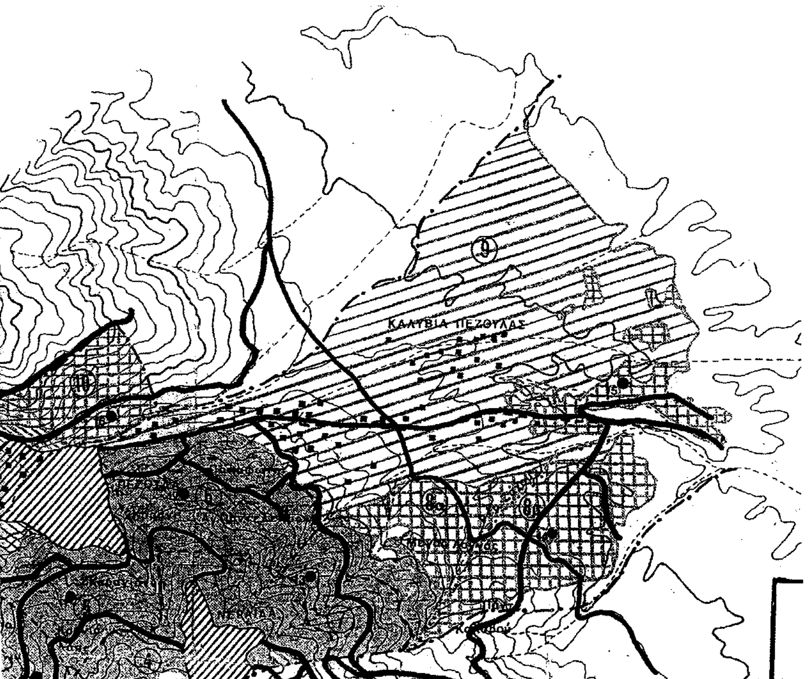

ΤΟΠΟΓΡΑΦΙΚΟ ΔΙΑΓΡΑΜΜΑ
ΚΑΤΑΛΗΦΘΕΙΣΗΣ ΔΙΑ ΕΚΧΕΡΣΩΣΗΣ ΔΗΜΟΤΙΚΗΣ ΔΑΣΙΚΗΣ ΕΚΤΑΣΗΣ
ΑΠΟ ΤΗΝ ΚΥΡΑΤΣΩ ΒΡΑΚΑ ΤΟΥ ΓΕΩΡΓΙΟΥ ΣΤΗ ΘΕΣΗ ΠΑΛΙΟΚΑΛΥΒΑ-ΣΤΑΜΑΤΙΝΑ
ΤΟΥ ΔΗΜΟΤΙΚΟΥ ΔΑΣΟΥΣ Δ.Δ.ΠΕΖΟΥΛΑΣ ΤΟΥ ΔΗΜΟΥ ΝΕΒΡΟΠΟΛΗΣ.

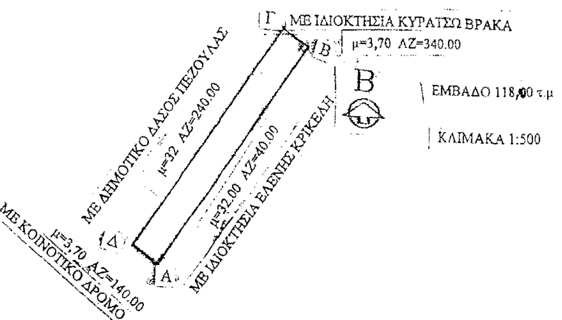


ΕΘΝΙΚΟ ΤΥΠΟΓΡΑΦΕΙΟ
Για τεχνικούς λόγους στο σχεδιάγραμμα
έγινε ... ποσοστό 5 %

ΚΑΡΔΙΤΣΑ 24-02-2005


Η ΣΥΝΤΑΚΤΡΙΑ

ΕΥΔΟΞΙΑ ΣΦΥΡΗ
ΔΑΣΟΠΟΝΟΣ

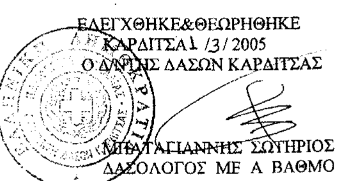

ΕΛΕΓΧΘΗΚΕ&ΘΕΩΡΗΘΗΚΕ
ΚΑΡΔΙΤΣΑ 1 /3/ 2005
Ο Δ/ΝΤΗΣ ΔΑΣΩΝ ΚΑΡΔΙΤΣΑΣ

ΜΠΑΤΑΓΙΑΝΝΗΣ ΣΩΤΗΡΙΟΣ
ΔΑΣΟΛΟΓΟΣ ΜΕ Α ΒΑΘΜΟ

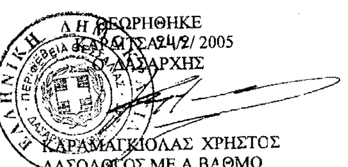

ΘΕΩΡΗΘΗΚΕ
ΚΑΡΔΙΤΣΑ 24/2/ 2005
Ο ΔΑΣΑΡΧΗΣ

ΚΑΡΑΜΑΓΚΙΟΛΑΣ ΧΡΗΣΤΟΣ
ΔΑΣΟΛΟΓΟΣ ΜΕ Α ΒΑΘΜΟ